


Vista geral de um conjunto de 12 casas

NÚCLEO DE RESIDÊNCIAS PARA OPERÁRIOS

projeto | CESAR LUIZ PIRES DE MELLO - arquiteto

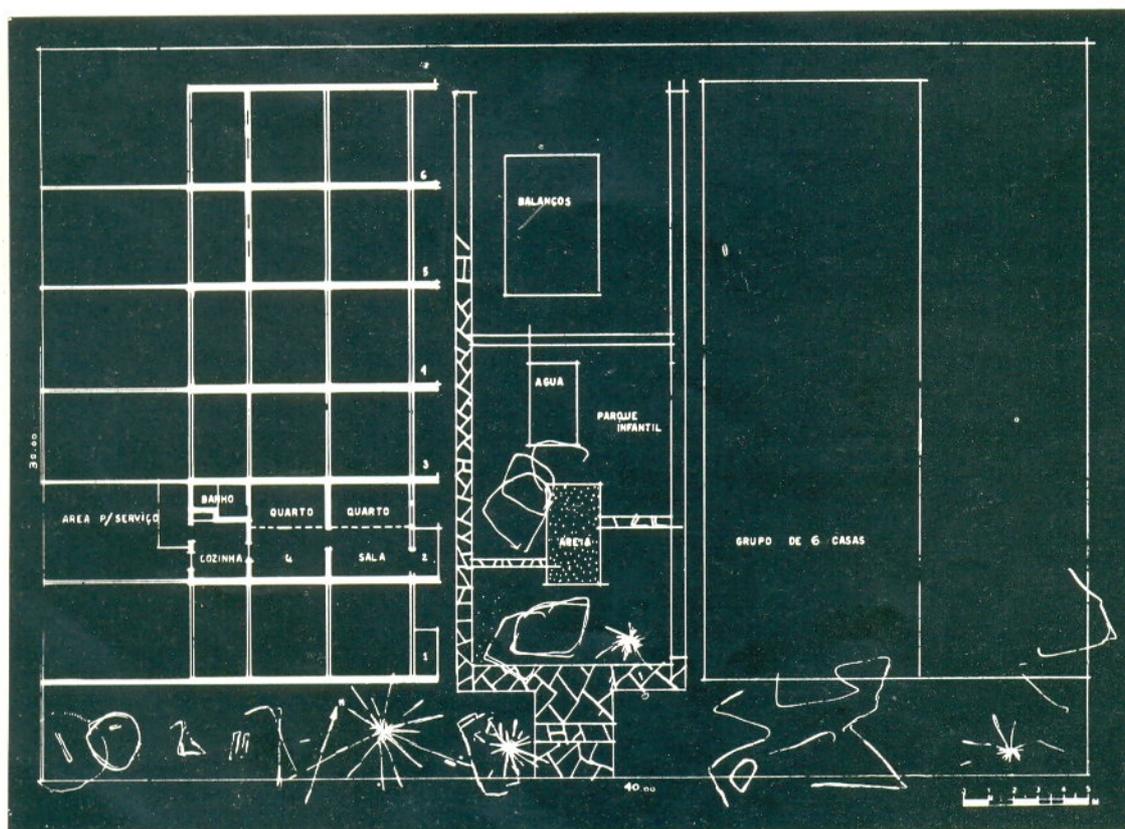


Planta do conjunto de 12 casas

SUGESTÃO DOS MÓVEIS




MESA E BANCOS

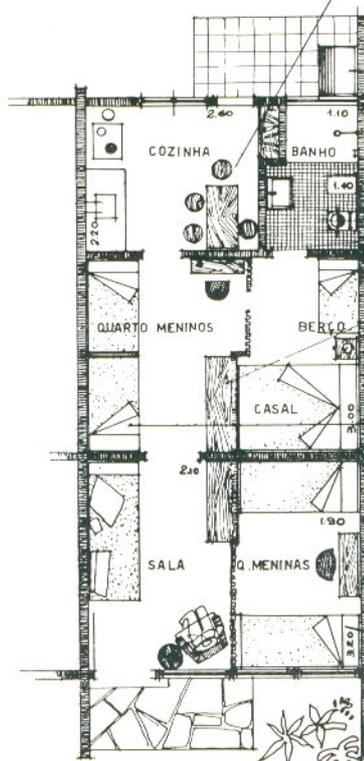

SUGESTÃO P/ DIVISÃO - ARRANJO


36 m²

ARMÁRIO
 CORTINA
 LONA COM LISTA

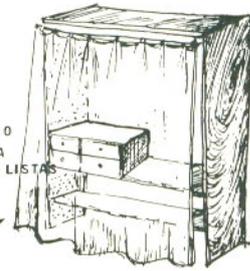


CÔR CLARA

PRATELEIRAS (LIVROS)

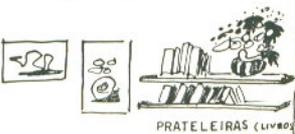


4 ALMOFADAS DE LONA

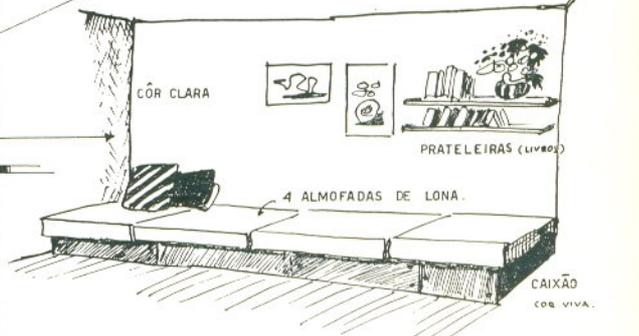


CAIXÃO
 COZ. VIVA.

CAMA

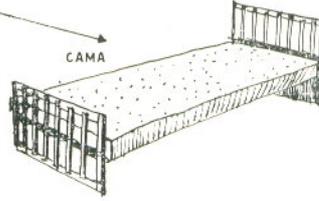

Sugestão das peças de mobiliária a serem usadas numa casa popular, com o objetivo de torná-la funcional e agradável. Em destaque, note-se alguns móveis aconselhados para tais tipos de construção, confeccionados de maneira simples e econômica.

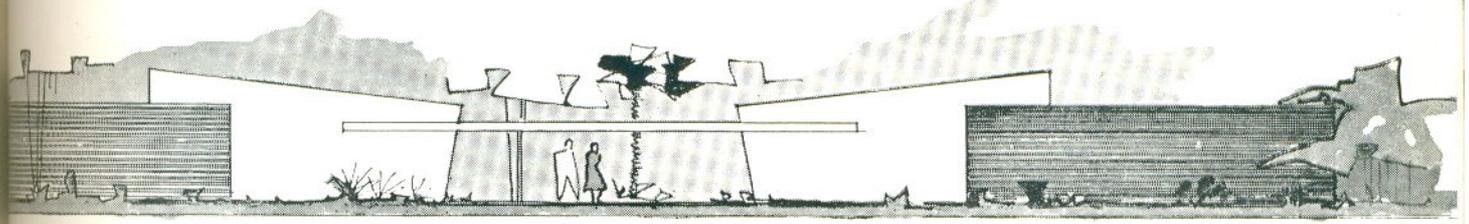

da via pública para o conjunto

O projeto foi estudado para pequena gleba existente em Presidente Altino. Compreende 500 pequenas habitações para operários das quais apresentamos 2 casas tipo. Numa área de 1.200 m² procurou o arquiteto distribuir o maior número de residências possível, porém com boa insolação, parte de serviço isolada para cada conjunto e uma área de recreação. A parte comum foi apresentada através de um parque, o qual terá a finalidade de substituir um eventual viela, que, por sua vez, daria um aspecto de dureza ao conjunto. O suprimento de água foi resolvido por meio de uma grande caixa d'água elevada.

As casas, de uma forma geral, serão de 2 cômodos, banheiro e cozinha. A divisão dos cômodos foi idealizada para favorecer uma família numerosa. De acordo com os detalhes aqui apresentados, o leitor poderá constatar que a circulação foi também idealizada com o objetivo de facilitar a distribuição dos móveis.

Tôdas as casas terão uma vista agradável para o pátio interno. Terão revestimento de pastilhas brancas e litocerâmica, bem como um traçado para posterior ajardinamento.