
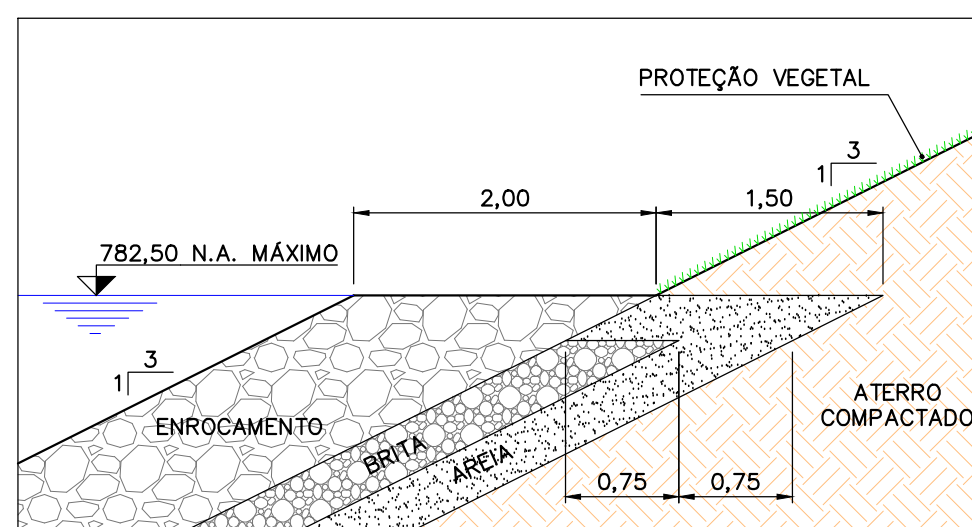
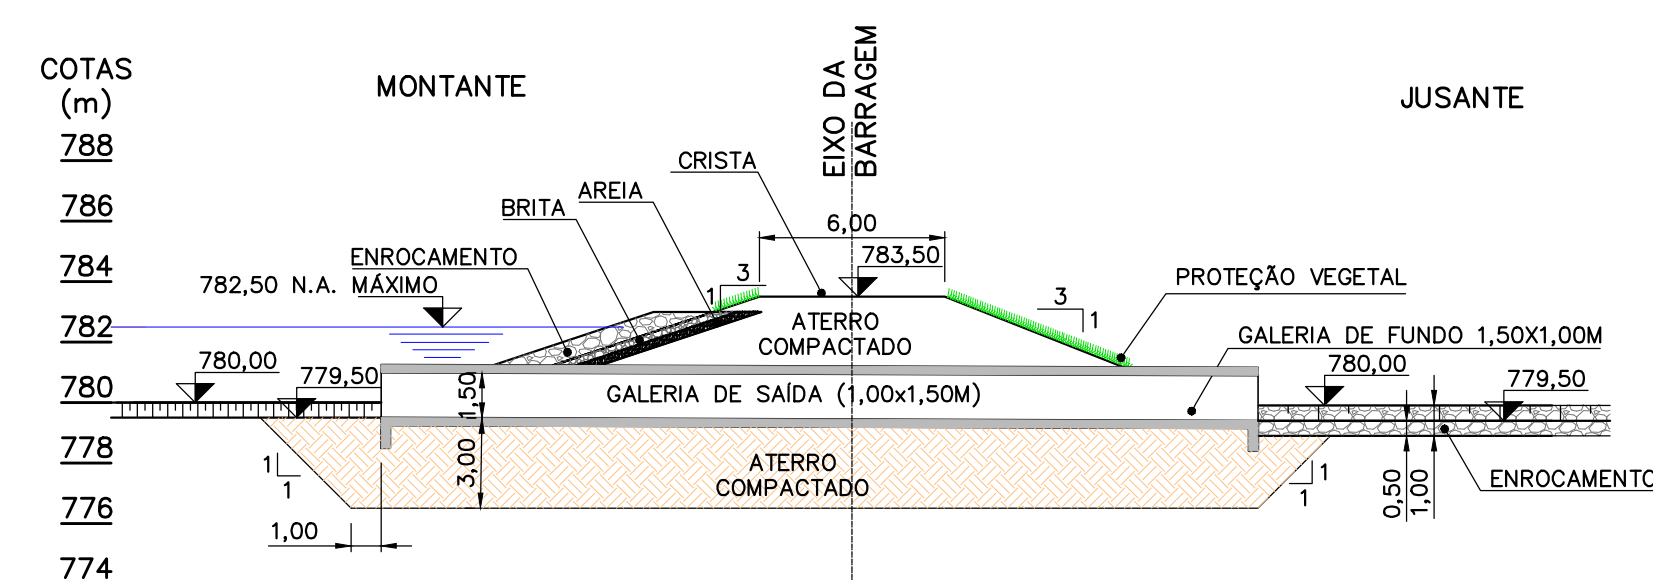
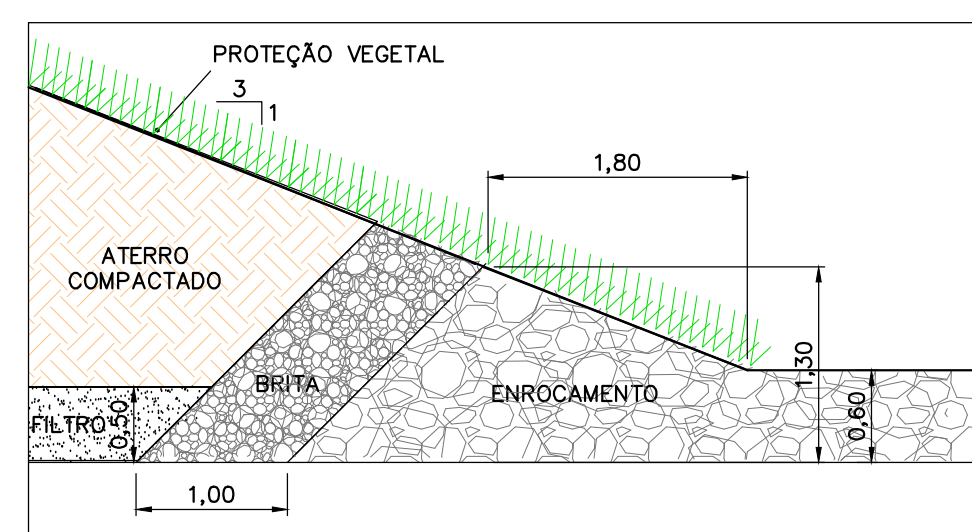
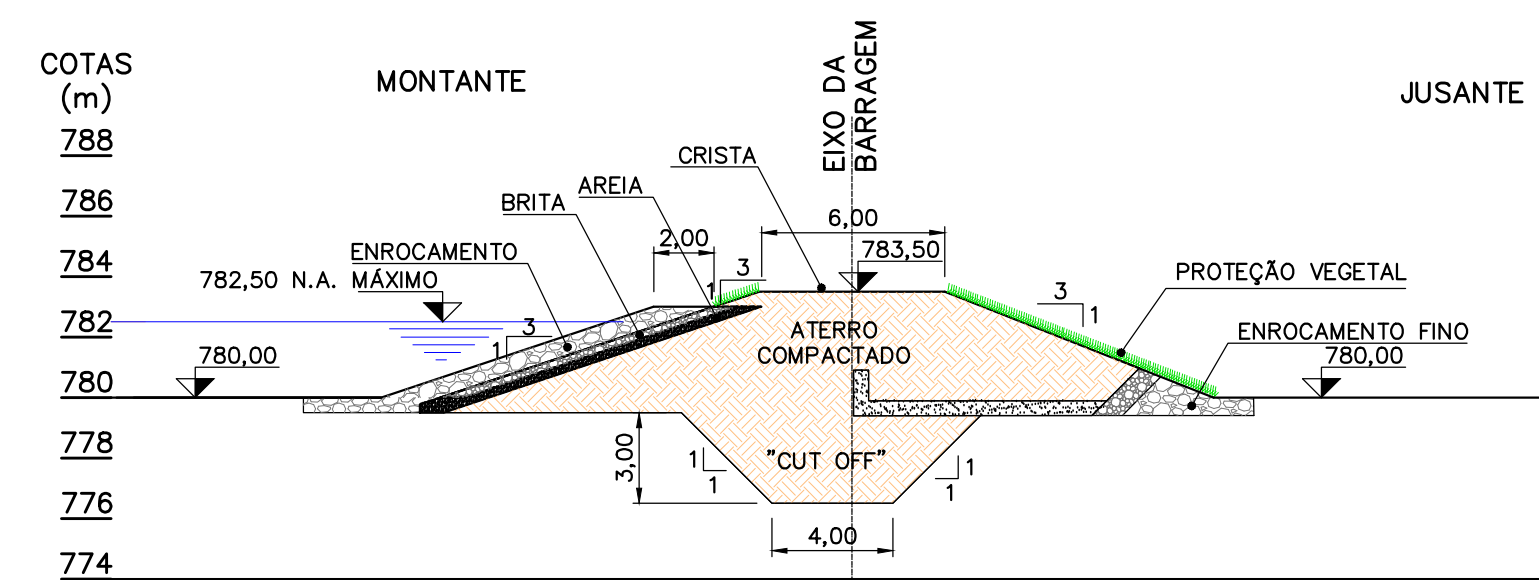
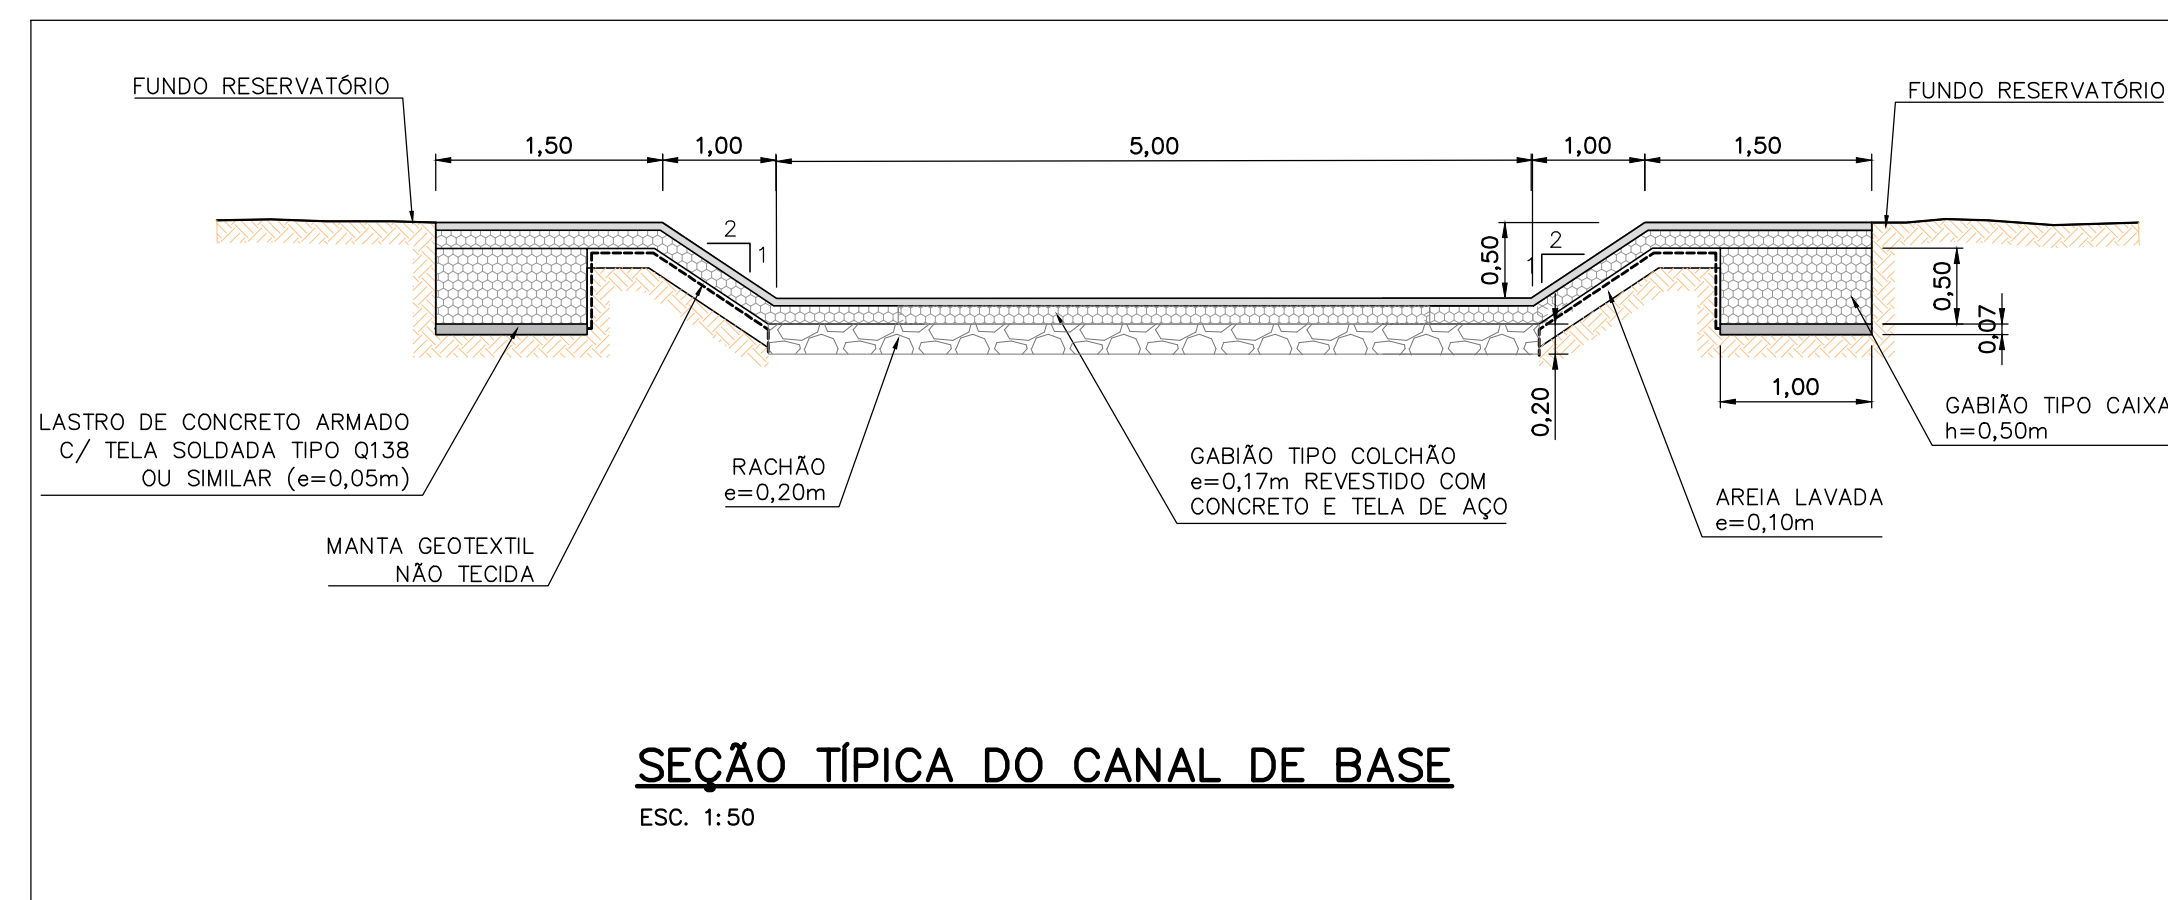


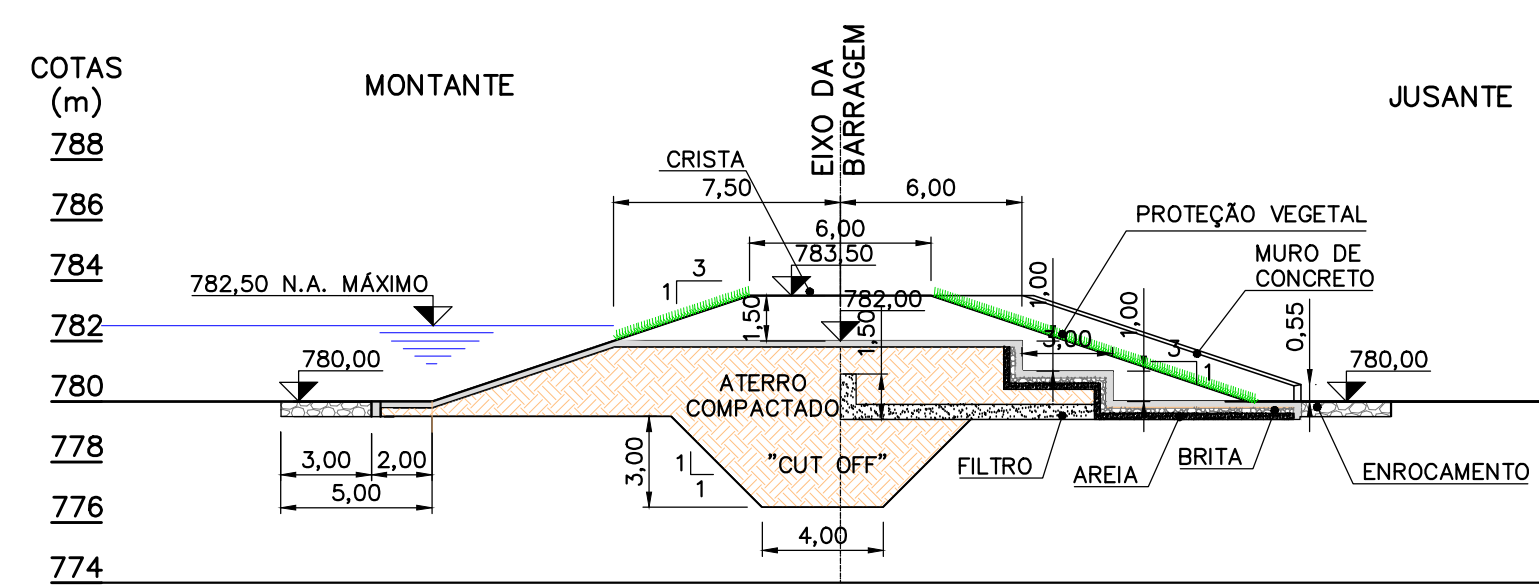

NOTAS:

1 - DIMENSÕES, ELEVAÇÕES E COORDENADAS EM METRO, EXCETO ONDE INDICADO;

PREFEITURA MUNICIPAL DE BELO HORIZONTE				
OBSERVAÇÕES:				
1. PROJEÇÃO : UTM, DATUM, SIRGAS 2000, FUSO 23S; 2. SOFTWARE/VERSÃO: AUTOCAD 2014				
CONTROLE DE EMISSÕES				
LETRA	DATA	NOME/CREA/CAU	ASSINATURA	DESCRIÇÃO
DIRETORIA DE GESTÃO DE ÁGUAS URBANAS				
CÓRREGO CAPÃO - ANTEPROJETO RESERVATÓRIO CAPÃO 1 - BARRAGEM - SEÇÕES				
EMPREENDIMENTO: 5170 - ELABORAÇÃO DE ESTUDOS DE OTIMIZAÇÃO DOS SISTEMAS DE DRENAGEM DA BACIA DO RIBEIRÃO ISIDORO			CÓDIGO: 4140900	
LOGRADOURO: BACIA DO CÔRREGO CAPÃO			CP: DIVERSOS	
BAIRRO:		REGIONAL:	QUADRA CTM. DIVERSOS	
ÍNDICE IPTU:	ZONA:	QUARTEIRÃO:	LOTE:	
TEMÁTICA:		USO:	GRUPO: -	
CONTEÚDO: CÔRREGO CAPÃO - RESERVATÓRIO CAPÃO 1 -BARRAGEM - SEÇÕES			ÚLTIMA EMISSÃO:	
LOGRADOURO(S) / TRECHO (S)				
CÓDIGO N/A	NOME CÔRREGO CAPÃO	TRECHO (ENTRE LOGRADOUROS / ESTACAS) N/A	C.V. N/A	L.O.V. N/A
RESPONSÁVEIS TÉCNICOS				
 Hidrostudio engenharia				
DESENHO A.R.E.	PROJETO J.F.C.	VERIFICADO RUY J. KUBOTA	ESCALA: NOME ARQUIVO: INDICADA 5170.BH.A1.424-0	FOLHA: 02/04 FORMATO: A1
APROVADO ALUISSIO P. CANHOLI Crea Nº 0600756043	VISTO	DATA ABR/2022		