


Conjunto Residencial de Casas Populares

Vila Assunção — Santo André — São Paulo

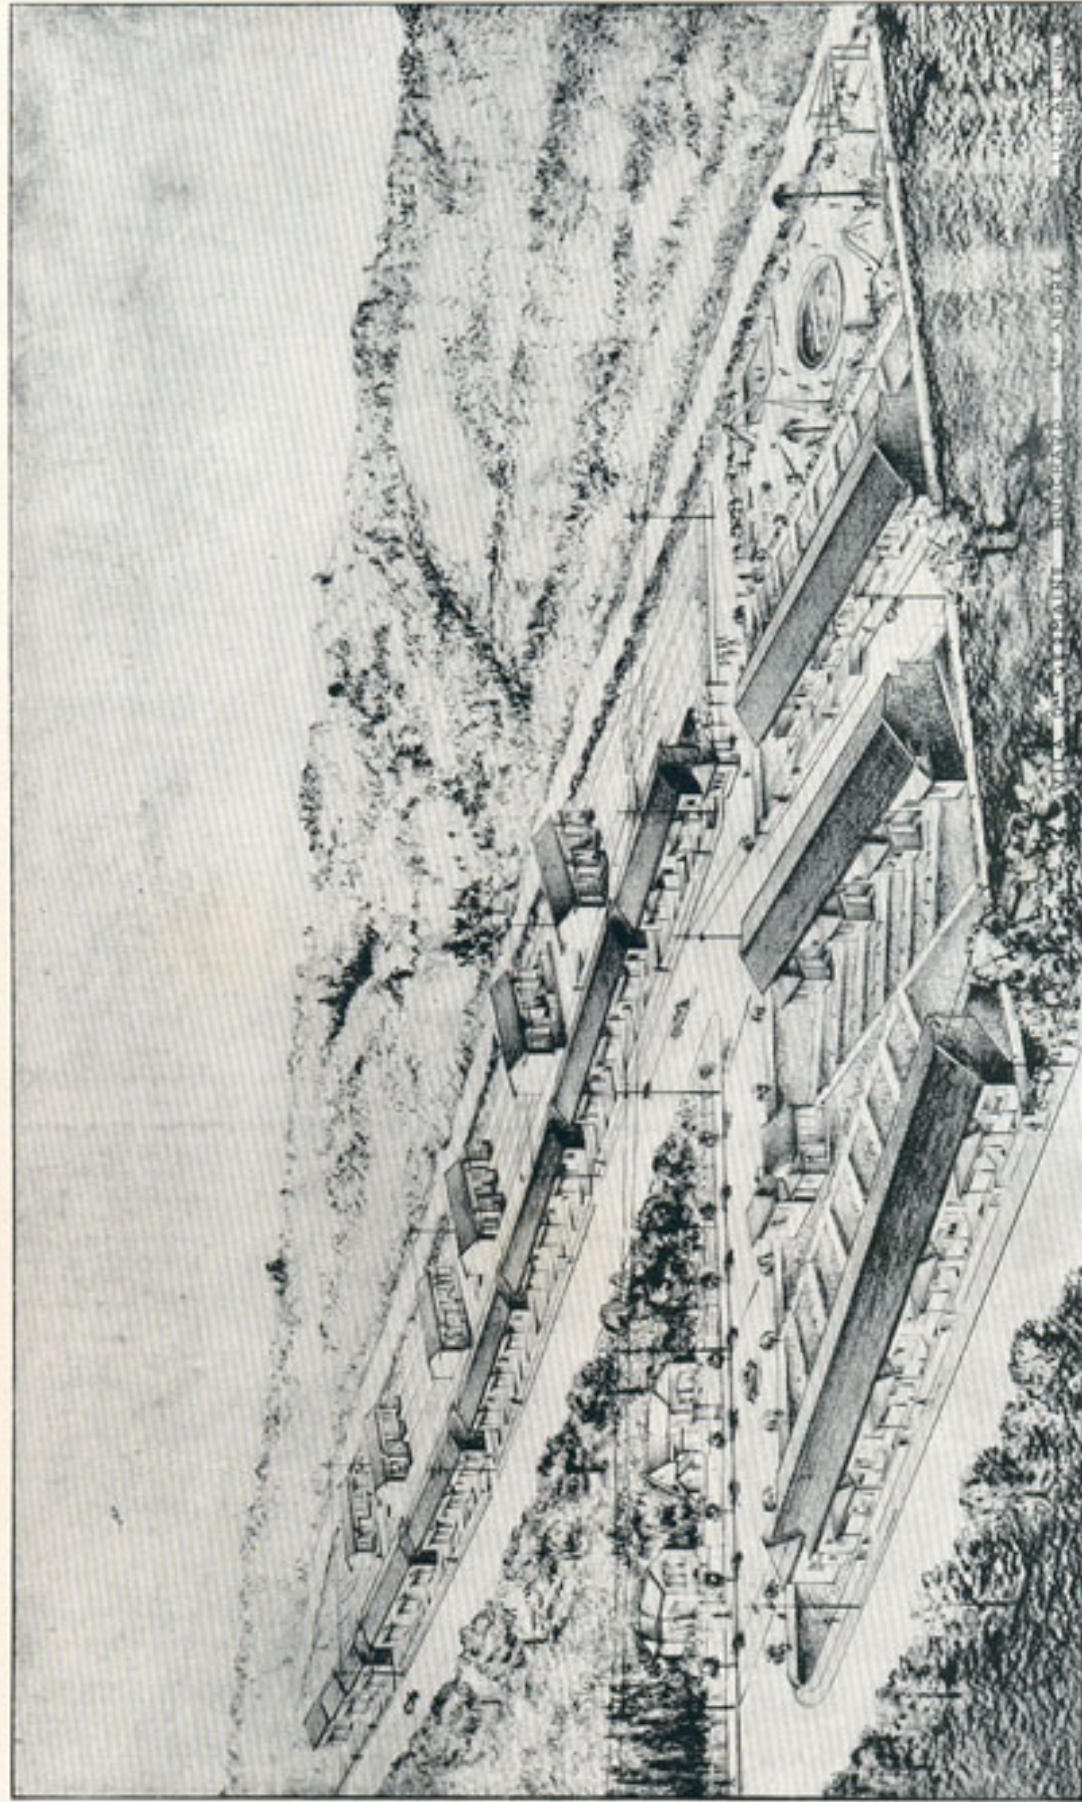


Ruas: Visconde de Mauá, José Bonifácio e Riachuelo

Propriedade da Exma. Snra. D.^a Lucie Burchard - Condessa de Gontaut - Biron

Projeto e construção da LUZ - A R - L T D A.

Conjunto de Residências Populares

Vila Assunção - Santo André - São Paulo

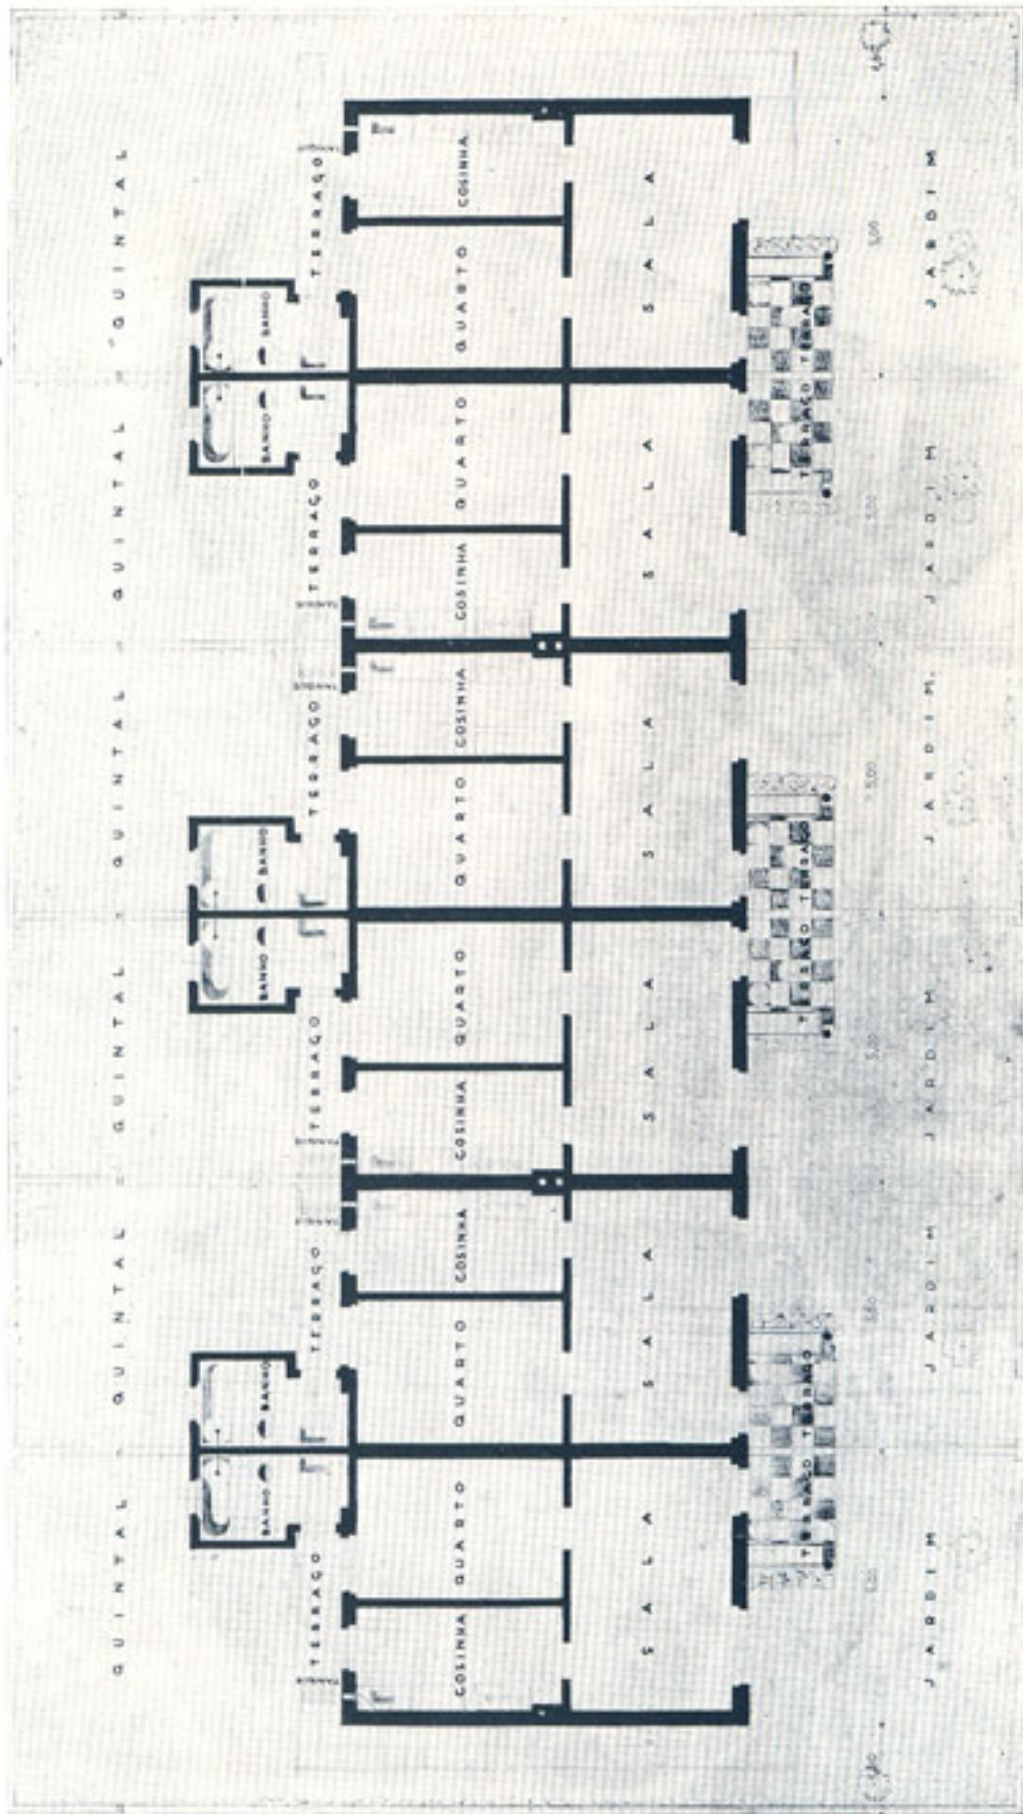

Planta de um conjunto de seis residências

Conjunto

de

Residencias



Populares

Vila Assunção




Santo André

SÃO PAULO




PARQUE
INFANTIL

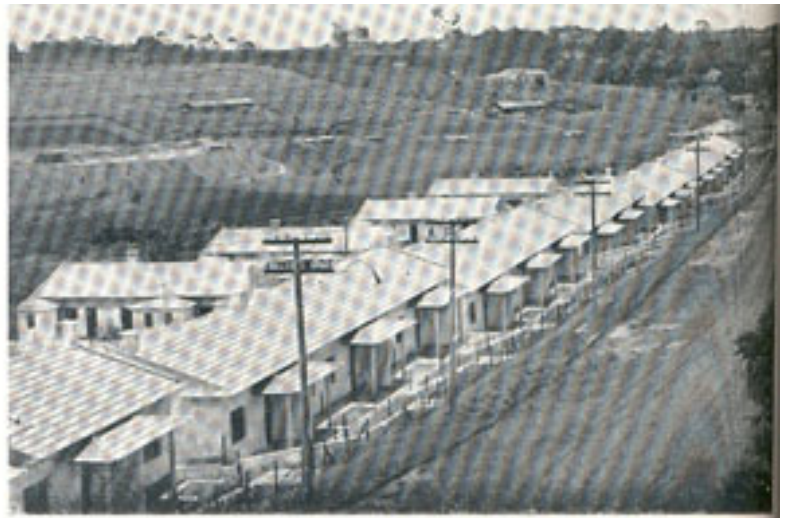

Rua Visconde de Mauá

Conjunto de residencias
populares

Vila Assunção
Santo André
SÃO PAULO

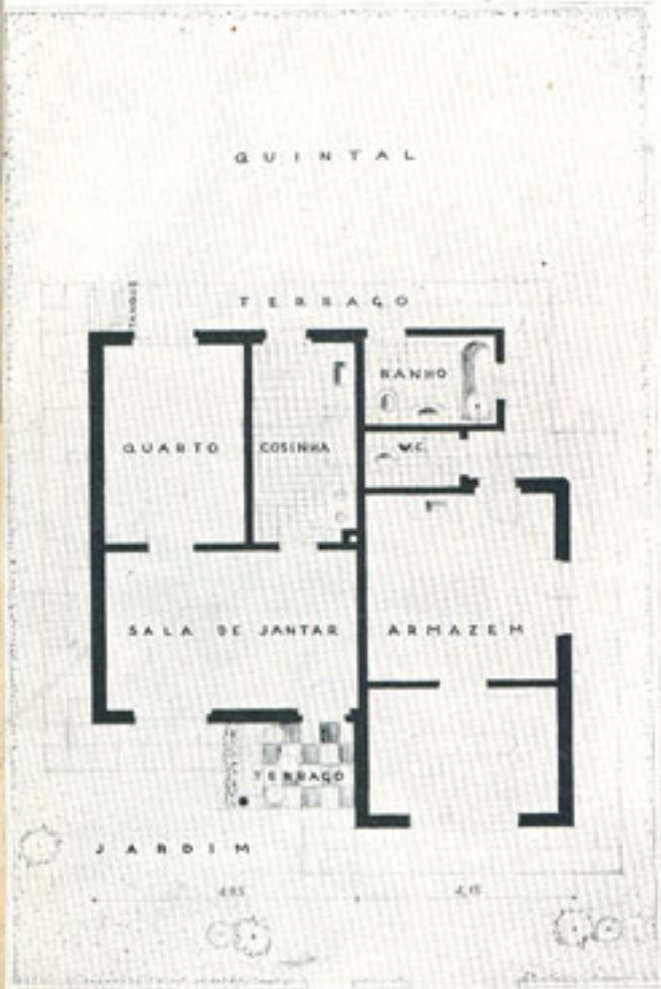

CASA ISOLADA COM ARMAZEM

Projeto e construção
da
LUZ - AR - LTDA.

